


Eckverbindungsbauteile oben
K-10323-00-0-1

Befestigungssystem SFS Plannus vorgesehen !

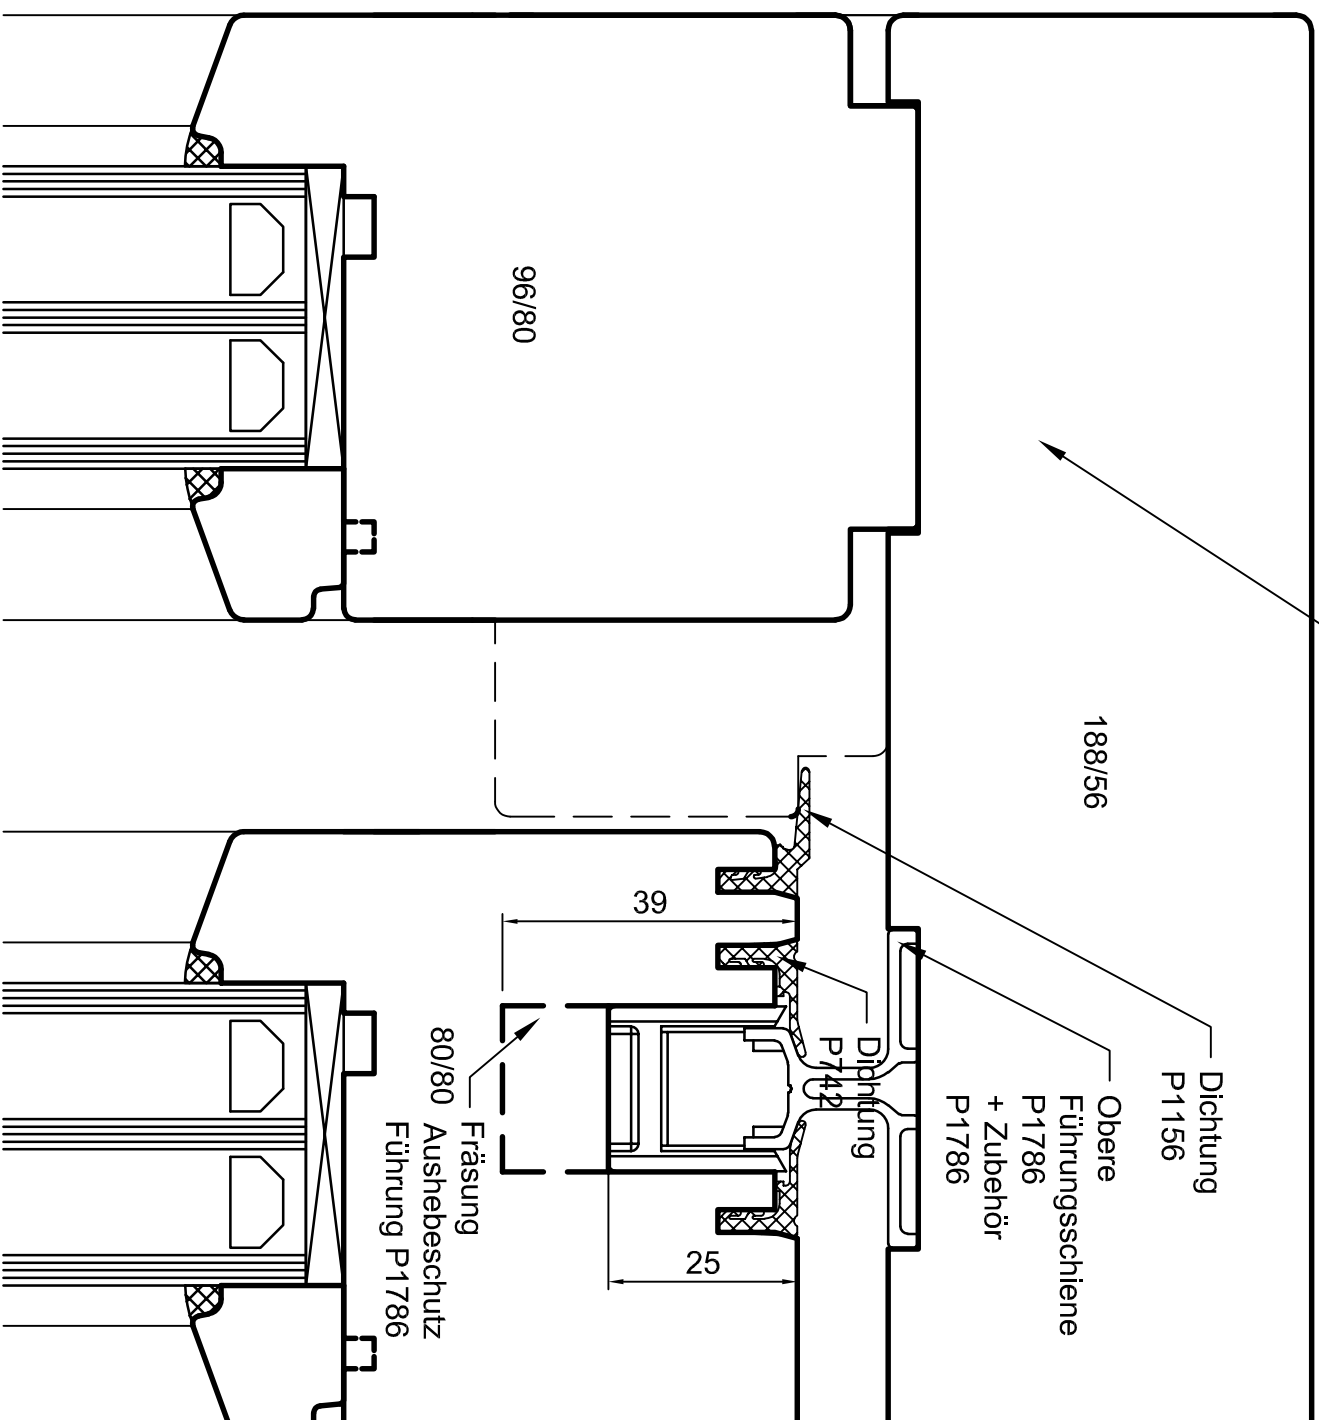

HS 188/80



Sehlmann Fensterbau GmbH

Lessingstrasse 34 21629 Neu Wulmstorf
Telefon: (040) 700164-0 Telefax: (040) 700164-10 eMail: info@sehlmann.de

Maßstab: 1:1
Datum: 13.08.18

Gezeichnet: Richter
Blatt: 0001

Dateiname:
02_74_23

Diese Zeichnung ist Eigentum der Firma Sehlmann Fensterbau GmbH und darf nicht kopiert werden - Technische Änderungen vorbehalten