


Befestigungssystem SFS Planus vorgesehen !

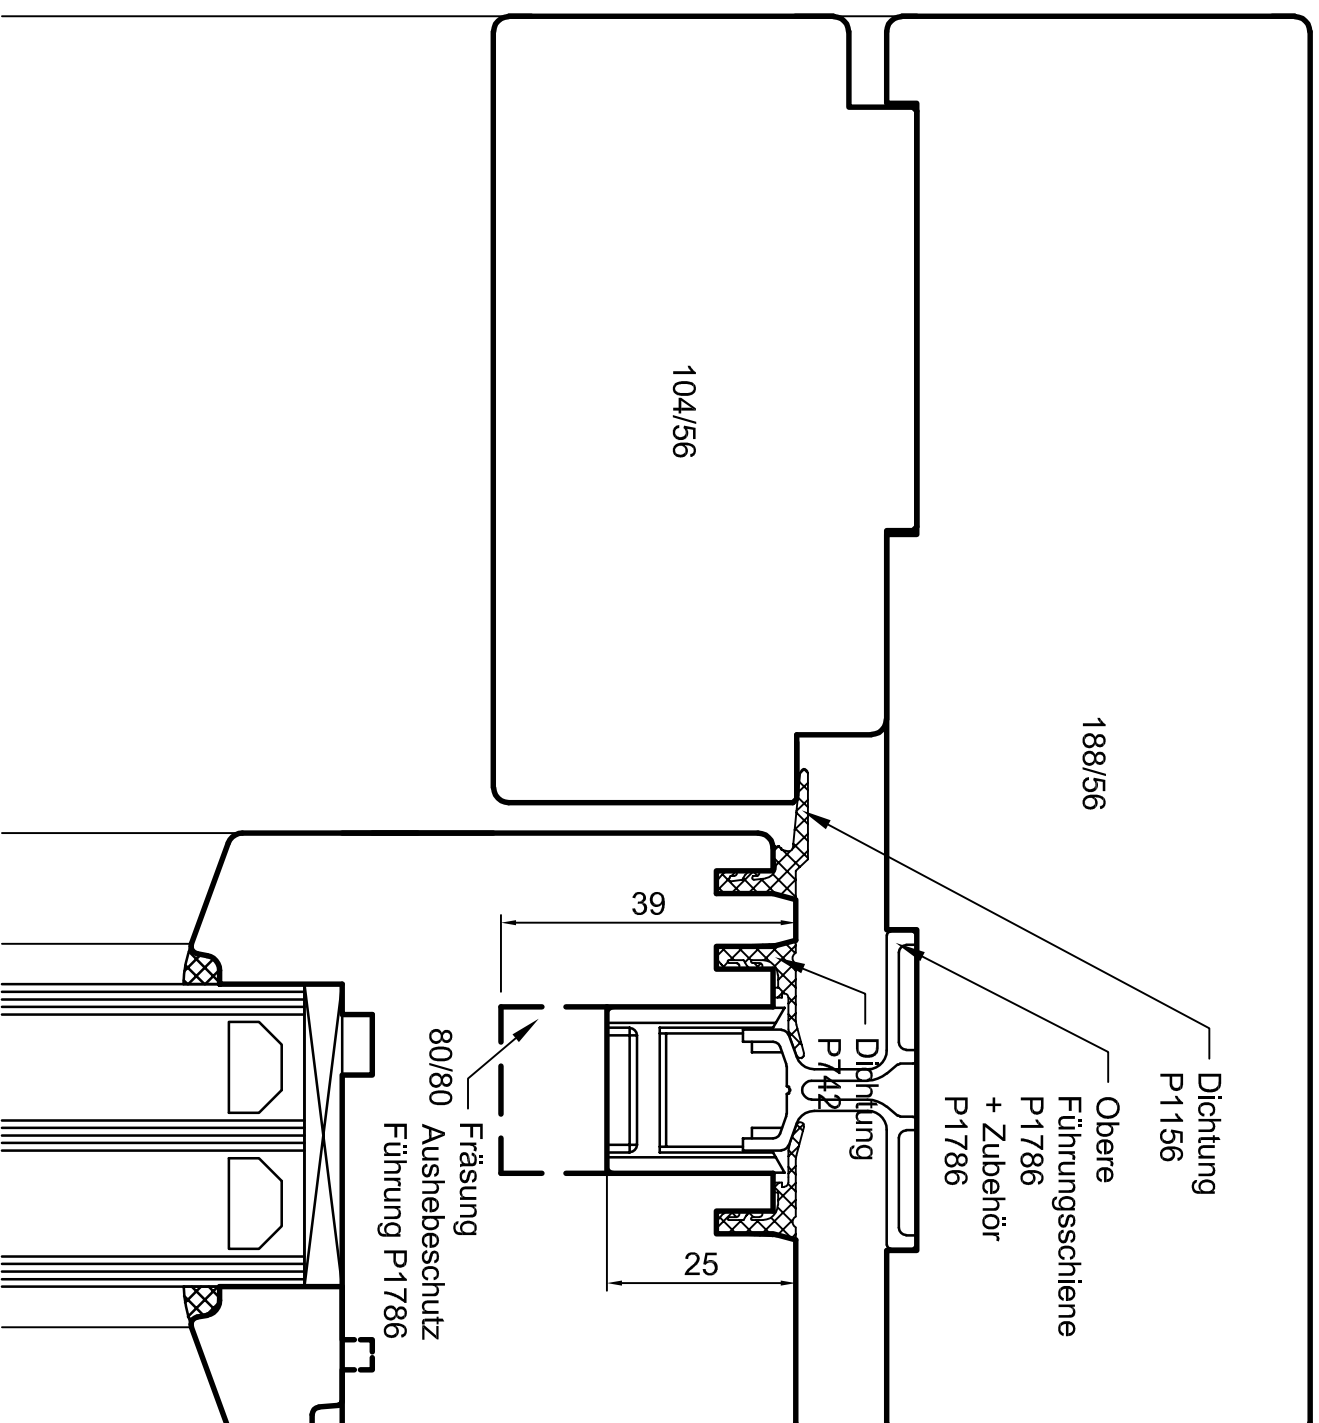

HS 188/80



Sehlmann Fensterbau GmbH

Lessingstrasse 34 21629 Neu Wulmstorf
 Telefon: (040) 700164-0 Telefax: (040) 700164-10 eMail: info@sehlmann.de

Maßstab: 1:1
 Datum: 13.08.18

Gezeichnet: Richter
 Blatt: 0001

Dateiname:
 02_74_22

Diese Zeichnung ist Eigentum der Firma Sehlmann Fensterbau GmbH und darf nicht kopiert werden - Technische Änderungen vorbehalten